
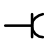
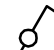
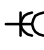
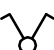
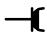




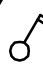

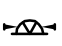




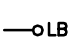

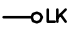

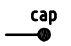

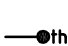


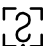
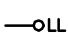

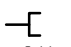






Indien niet anders aangegeven:


 Enkelpolige schakelaar	(1050+vl.)	 Enkele wcd	(1050+vl.)
 Wissel schakelaar	(1050+vl.)	 Dubbele wcd (compact)	(300+vl.)
 Serie schakelaar	(1050+vl.)	 Enkele wcd spatwaterdicht	(300+vl.)
 Kruis schakelaar	(1050+vl.)	 Dubbele wcd spatwaterdicht	(300+vl.)
 Combinatie schakelaar-wcd	(1050+vl.)	 Wandlichtpunt (buiten 2250+vl.)	(2100+vl.)
 Dubbel polige schakelaar	(1050+vl.)	 Centraaldoos lichtpunt	
 Bewegingsmelder wand	(1050+vl.)	 perilex wcd 400V	
 Groepenkast		 perilex wcd 2x230V	
 Beldrukker	(1300+vl.)	 Loze boilerleiding	(700+vl.)
 Bel	(2500+vl.)	 Loze kookleiding	(70+vl.)
 Spotje		 Centraal aardpunt	(600+vl.)
 MC Magneetcontact		 Thermostaat	(1500+vl.)
 Bewegingsmelder PIR		 230V voeding tbv hoofdbediening buva	(1500+vl.)
 Code bediendeel	(1500+vl.)	 Loze leiding	(300+vl.)
 Sirene		 Bedrade leiding CAI	(300+vl.)
 Schemerschakelaar	(2250+vl.)	 Bedrade leiding telefoon	(300+vl.)
 Zonwering schakelaar	(1050+vl.)	 Rookmelder (optische melder) 230V met back-up batterij	

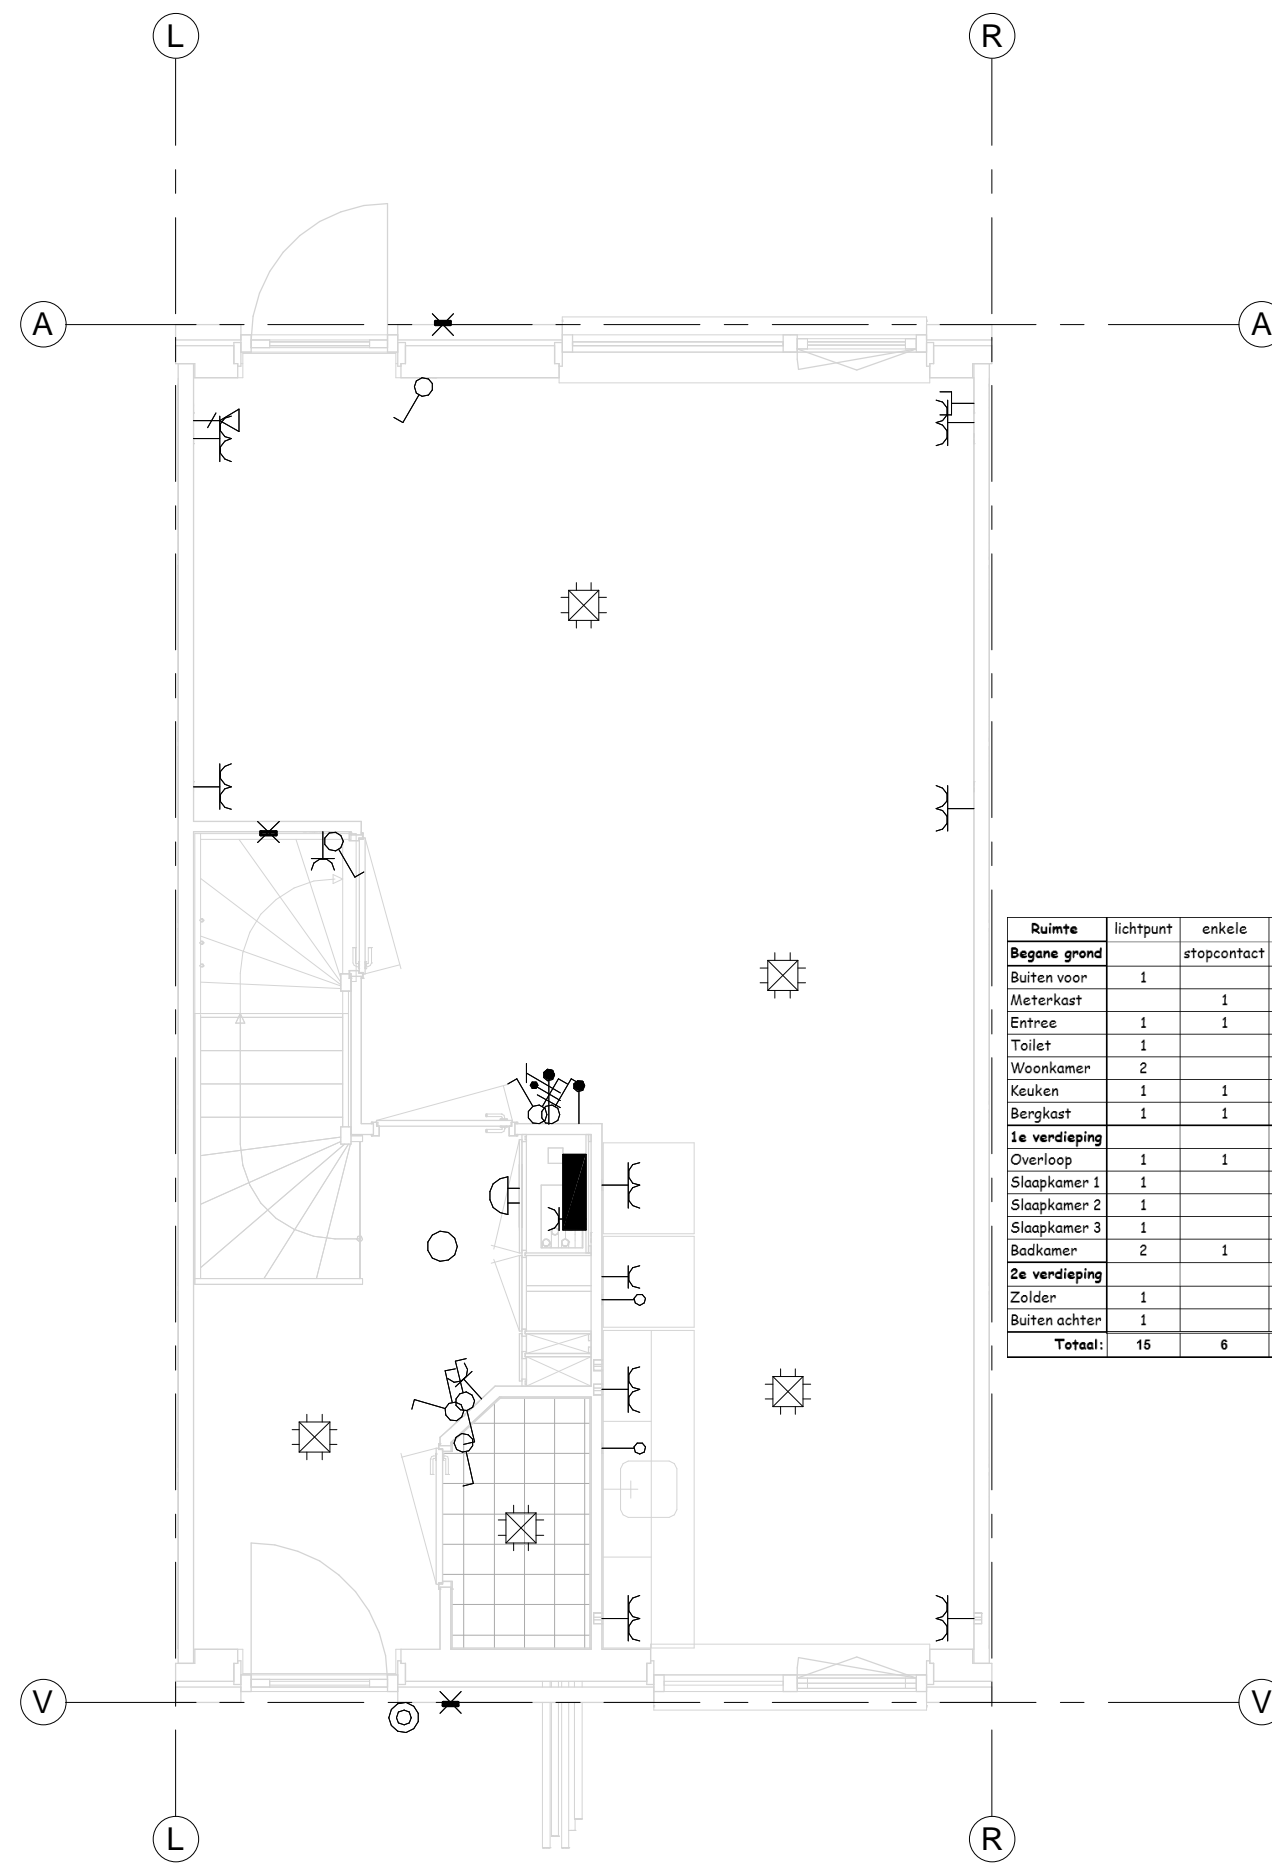
Schakelmateriaal

Fabrikaat: Busch & Jaeger  
Type: Reflex SI (alpinwit)

Groepenkast

Fabrikaat: ABB HAF  
Type: HAD

Projectnr. : SEW 13-36	Fase : Voorontwerp
Werk : 15 woningen "Op Buuren fase 8" te Maarsen	
Onderwerp : Renvooi	
Aannemer : Ufkes Apeldoorn bv	Bladnr. : VB-02
Getekend : PB	d.d. : 19-03-14
Gewijzigd :	Type :
	Schaal : nvt
	
BV Smart Elektra B.V. Bovenheigraaf 9a 8096 PJ Oldebroek tel. 088 - 200 3400 www.smart-elektra.nl	



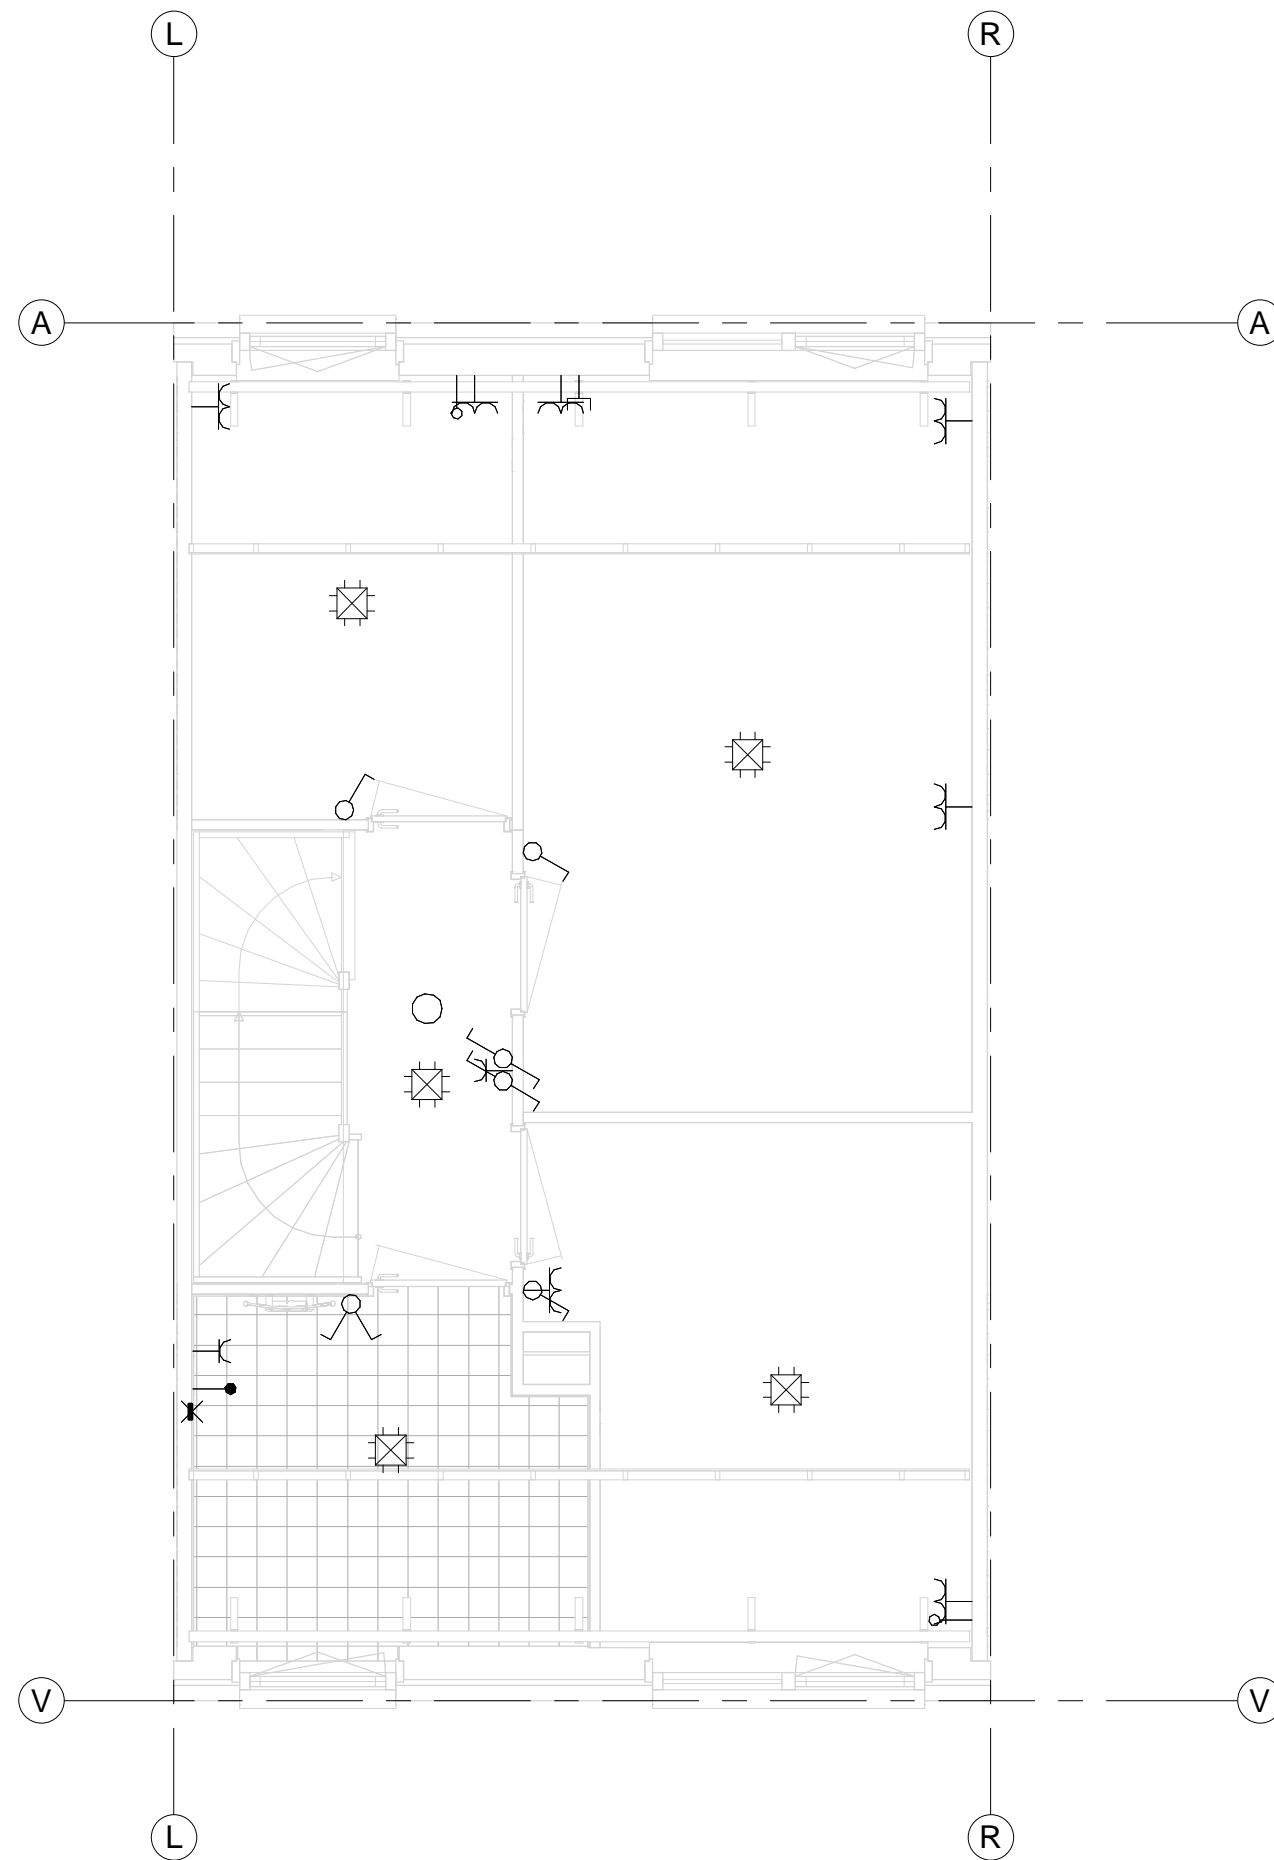
Ruimte	lichtpunt	enkele stopcontact	Dubbel stopcontact	Schakelaar enkel	Schakelaar Dubbel (serie)	Leiding tbv televisie CAI	leiding tbv telefoon	Loze leiding tbv koken	Loze leiding tbv boiler	Loze leiding algemeen	Thermostaat leiding	3-standen ventilatie	Rookmelder
<b>Begane grond</b>													
Buiten voor	1												
Meterkast		1											
Entree	1	1			1								1
Toilet	1			1									
Woonkamer	2		4	2	1	1	1				1	1	
Keuken	1	1	4					1	1				
Bergkast	1	1		1									
<b>1e verdieping</b>													
Overloop	1	1			2								1
Slaapkamer 1	1		2	1						1			
Slaapkamer 2	1		3	1		1							
Slaapkamer 3	1		2	1						1			
Badkamer	2	1			1								
<b>2e verdieping</b>													
Zolder	1		3		1						1		1
Buiten achter	1												
<b>Totaal:</b>	<b>15</b>	<b>6</b>	<b>18</b>	<b>7</b>	<b>6</b>	<b>2</b>	<b>1</b>	<b>1</b>	<b>1</b>	<b>2</b>	<b>2</b>	<b>1</b>	<b>3</b>

**Schakelmateriaal**  
**Fabriek:** Busch & Jaeger  
**Type:** Reflex SI (alpinwit)

projectnummer :	fase : Project Status
werk : Pluswonen	
onderwerp : E-installatie begane grond	
aannemer : Owner	bladnr : A-01
getekend : PB	d.d. : type :
gewijzigd :	schaal : 1 : 50

**smartelektra** <sup>BV</sup>  
architects in electricity

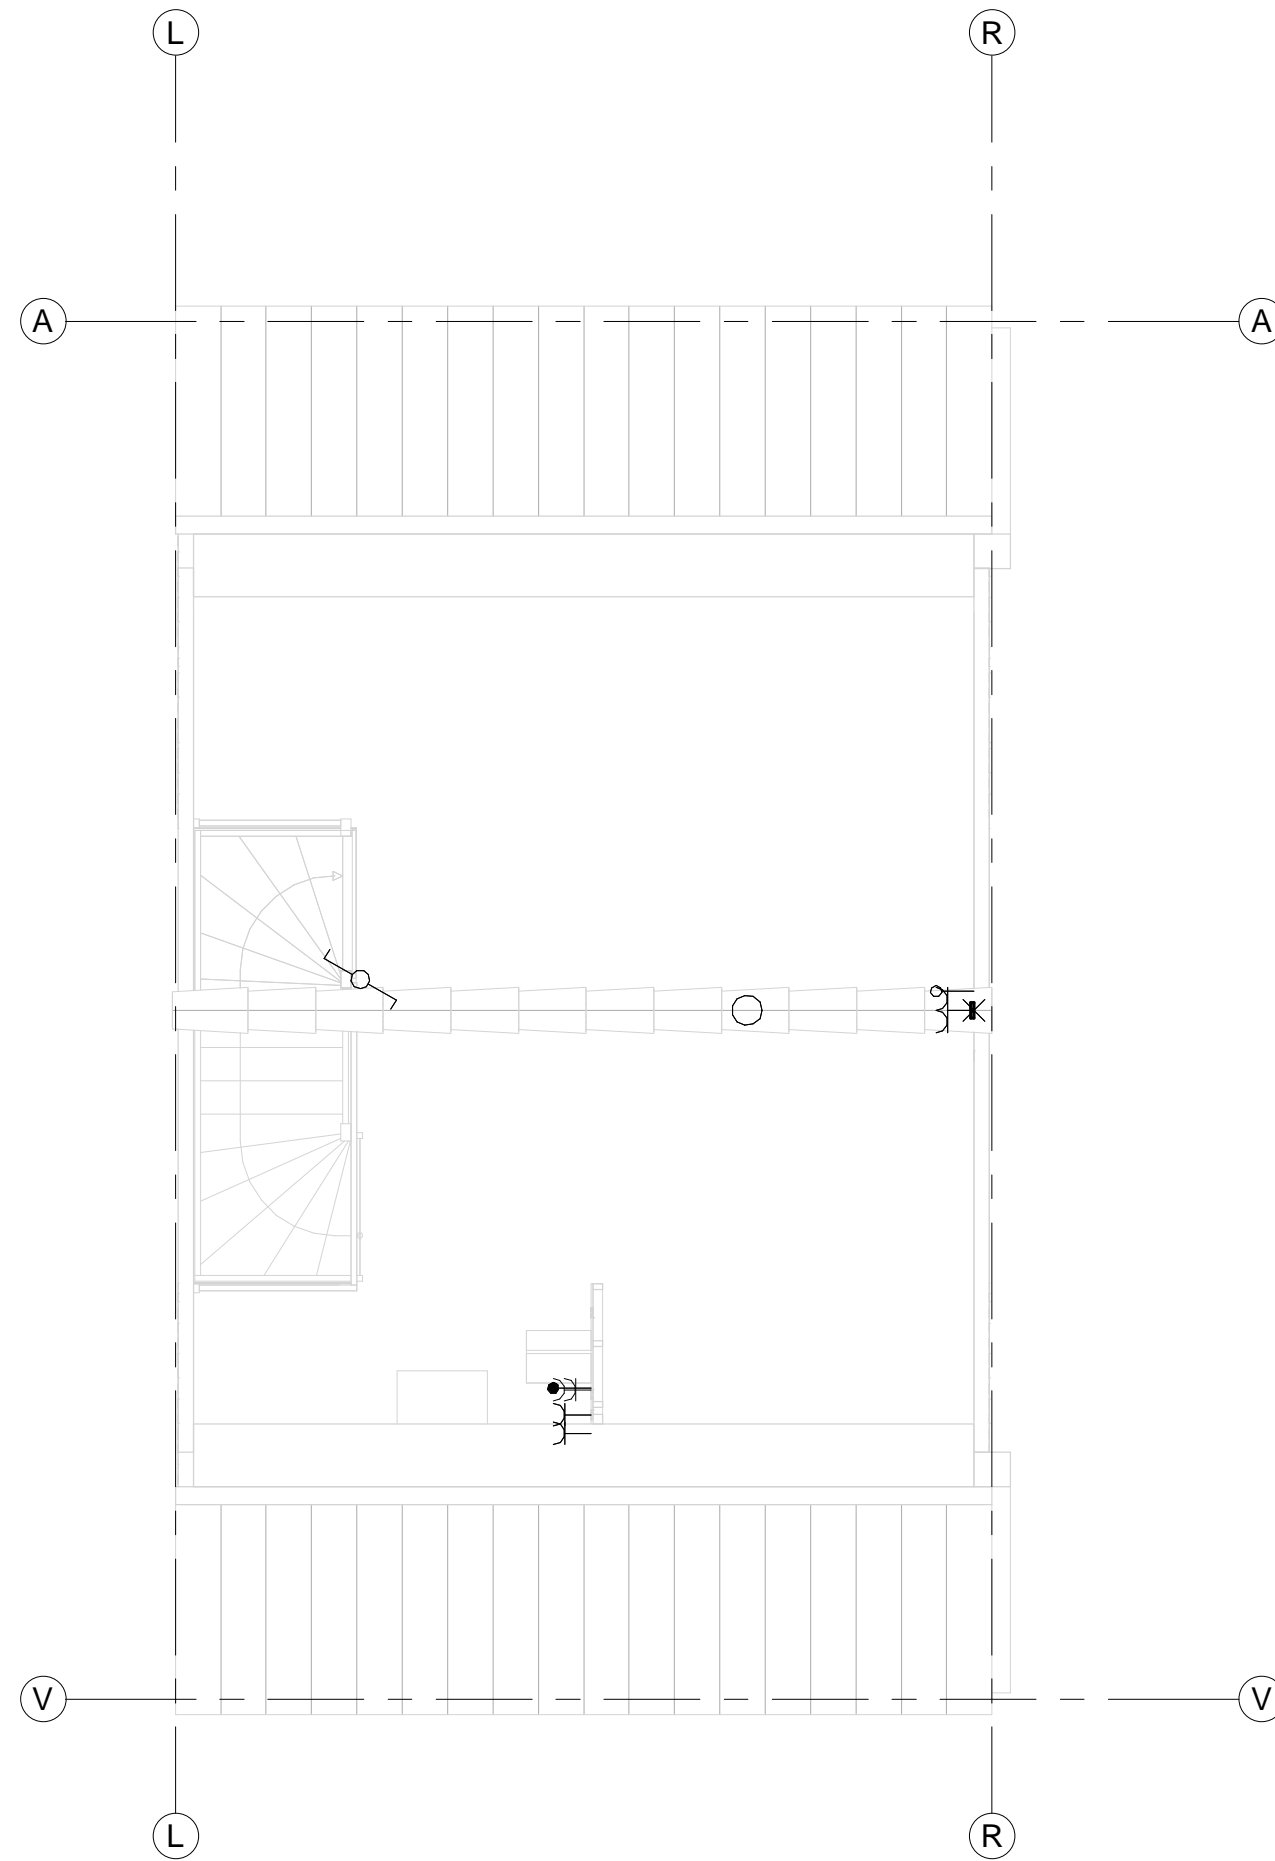
Smart Elektra B.V.  
Robbertsmatenstraat 11  
8081 HL Elburg  
tel. 088 - 200 3400  
www.smart-elektra.nl



projectnummer :	fase : Project Status
werk : Pluswonen	
onderwerp : E-installatie verdieping 1	
aannemer : Owner	bladnr : A-02
getekend : PB	d.d. : type :
gewijzigd :	schaal : 1 : 50

**smartelektra**<sup>BV</sup>  
 architects in electricity

Smart Elektra B.V.  
 Robbertsmatenstraat 11  
 8081 HL Elburg  
 tel. 088 - 200 3400  
 www.smart-elektra.nl



projectnummer :	fase : Project Status
werk : Pluswonen	
onderwerp : E-installatie verdieping 2	
aannemer : Owner	bladnr : A-03
getekend : PB	d.d. : type :
gewijzigd :	schaal : 1 : 50

**smartelektra**<sup>BV</sup> architects in electricity  
 Smart Elektra B.V.  
 Robbertsmatenstraat 11  
 8081 HL Elburg  
 tel. 088 - 200 3400  
 www.smart-elektra.nl